




PLANTA
ESC.:1:50

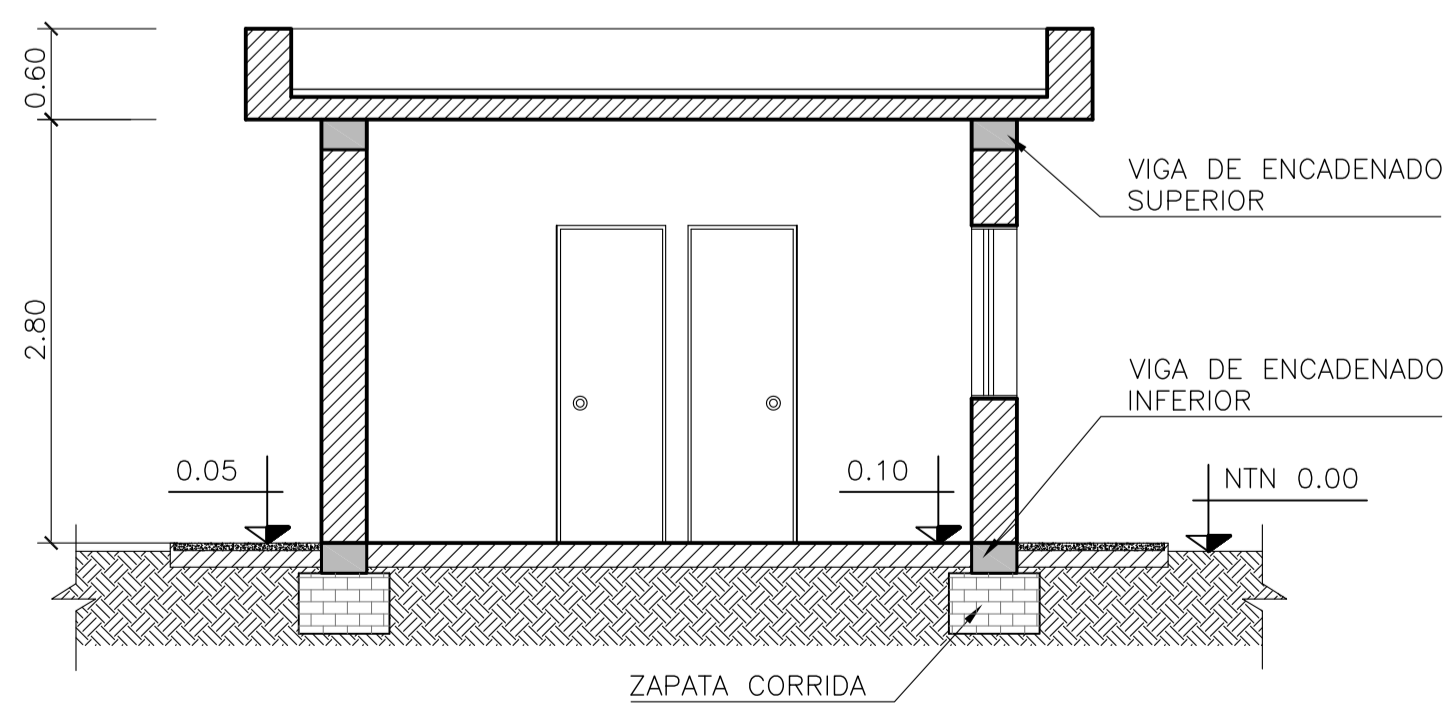

CORTE A-A
ESC.:1:50

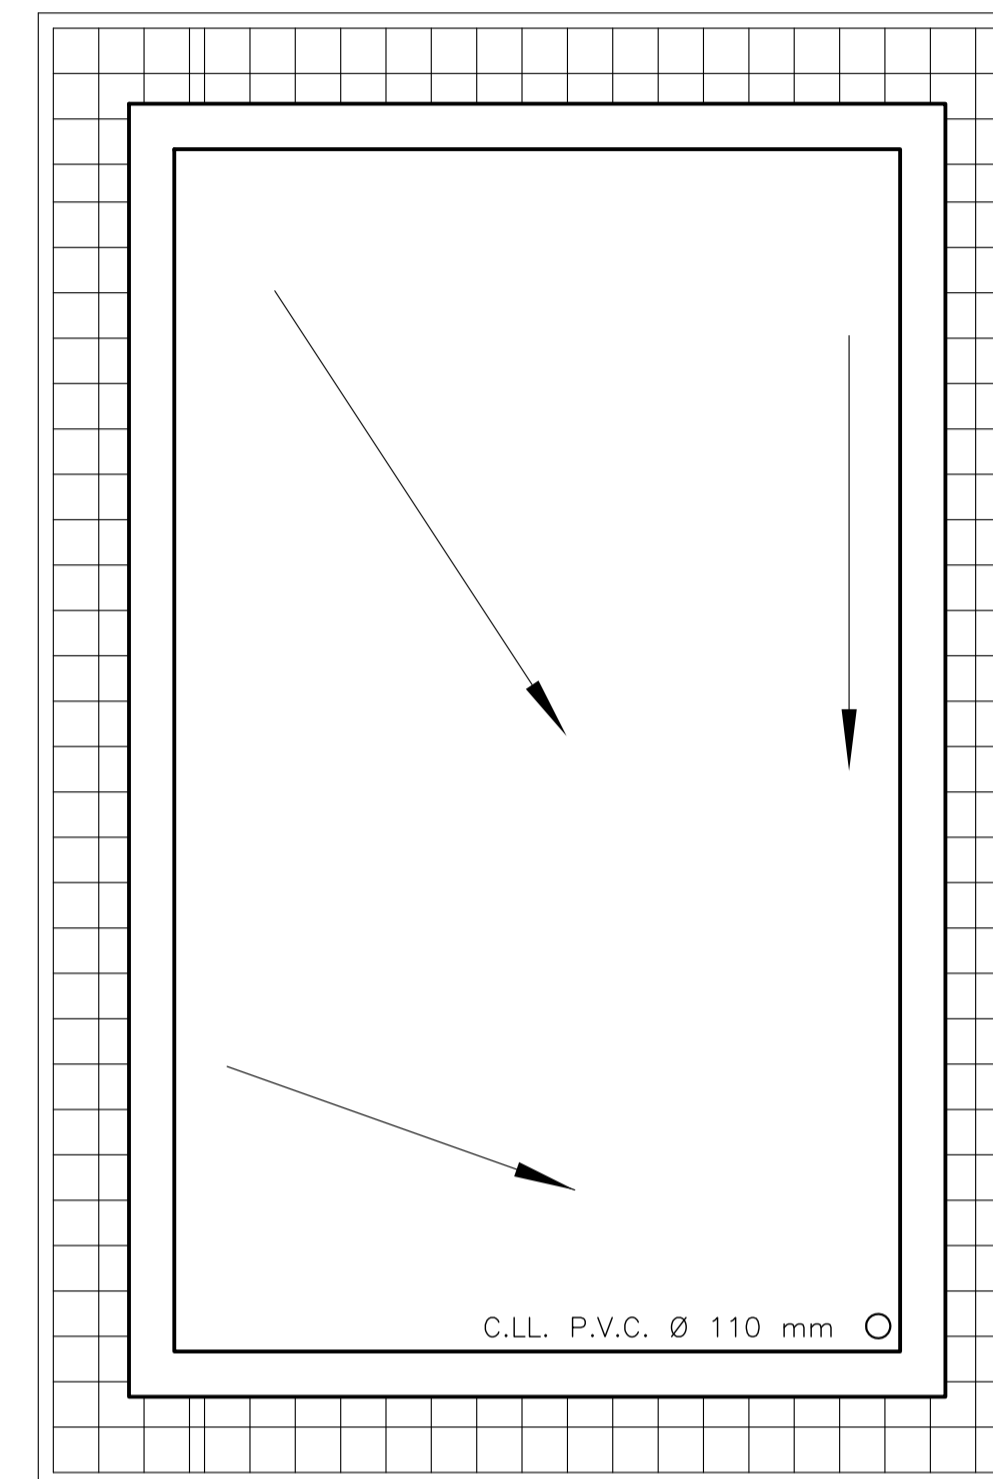

PLANTA DE TECHOS
ESC.:1:50

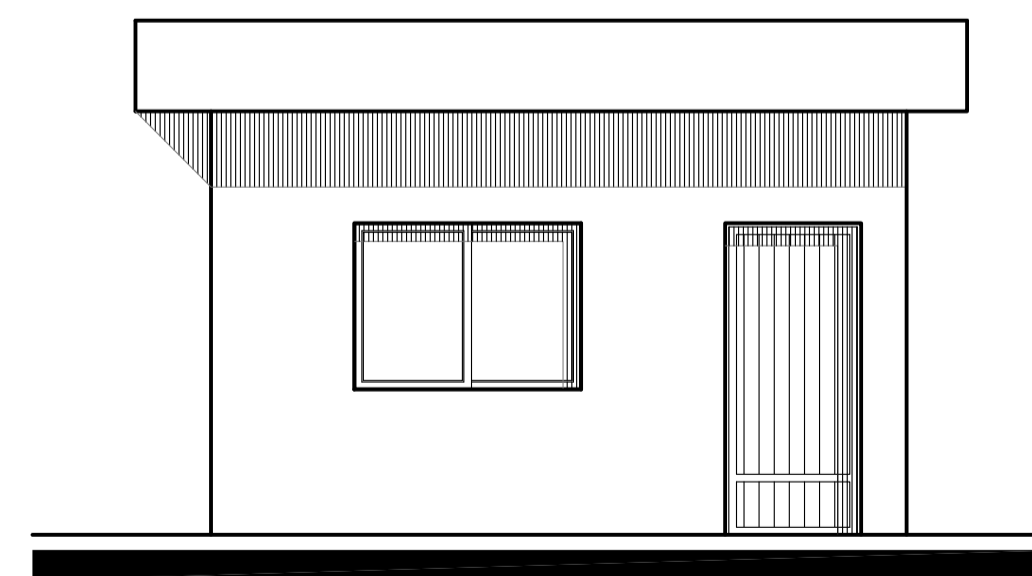

VISTA 1
ESC.:1:50

NOTAS:
TODOS LOS ESPESORES DE LAS ESTRUCTURAS Y LAS CARACTERÍSTICAS DE LAS FUNDACIONES SON ESTIMADAS.
EL CONTRATISTA DEBERÁ REALIZAR LOS CÁLCULOS ESTRUCTURALES CORRESPONDIENTES PARA DEFINIR LOS MISMOS.

MPI y S.		D.P.O.S.E.R.	
SO y SP			
OBRA: REPARACION CLOACA MAXIMA 1ra ETAPA - LA PAZ - ENTRE RIOS			
ANTECEDENTES Y TOPOGRAFIA: Municipalidad de La Paz		Coordinador de Proyectos	
PROYECTISTAS: Dpto. Obras DPOSER		Director de la D.P.O.S.E.R. M.M.D.	
Fecha: JULIO 2017		Plano de: Oficina y Pañol - Plano Tipo	
		Tipo de plano: LICITACION	
		Escala: Indicadas	
		Plano N° 6	